


ΚΑΤΟΙΚΙΑ Κας ΝΙΚΟΛΕΤΤΑΣ
 ΣΤΑΥΡΙΝΟΥ ΣΤΟ ΤΕΜ. 163
 Φ/ΣΧ 30/10 ΣΤΟ ΧΩΡΙΟ
 ΑΓ. ΤΡΙΜΙΘΙΑΣ ΤΗΣ ΕΠΑΡΧΙΑΣ
 ΛΕΥΚΟΣΙΑΣ


ΠΑΡΑΤΗΡΗΣΕΙΣ
 Φ - ΥΦ. ΥΨΟΜΕΤΡΑ
 Φ - ΠΡΟΤ. ΥΨΟΜΕΤΡΑ

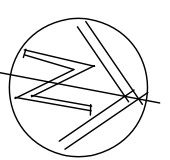

ΚΑΙΝΑΚΑ	ΗΜΕΡΟΜΗΝΙΑ
1:100	22/04/2015
ΑΡ. ΣΧΕΔΙΟΥ	ΑΡ. ΕΡΓΟΥ
A1	

Αρχειότυπος:
 ΣΤΕΦΑΝΟΣ ΧΥΣΜΕΟΥ Α.Μ. Α159747
 ΟΔΟΣ ΙΛΑΤΜΟΥ 10, ΔΙΑΜΙ 102 ΤΗΛ:97-729606
 2062 ΣΤΡΟΒΟΛΟΣ - ΑΣΙΑ
 E-MAIL:hs.architecturallab@gmail.com

ΚΑΤΟΨΗ ΙΣΟΓΕΙΟΥ

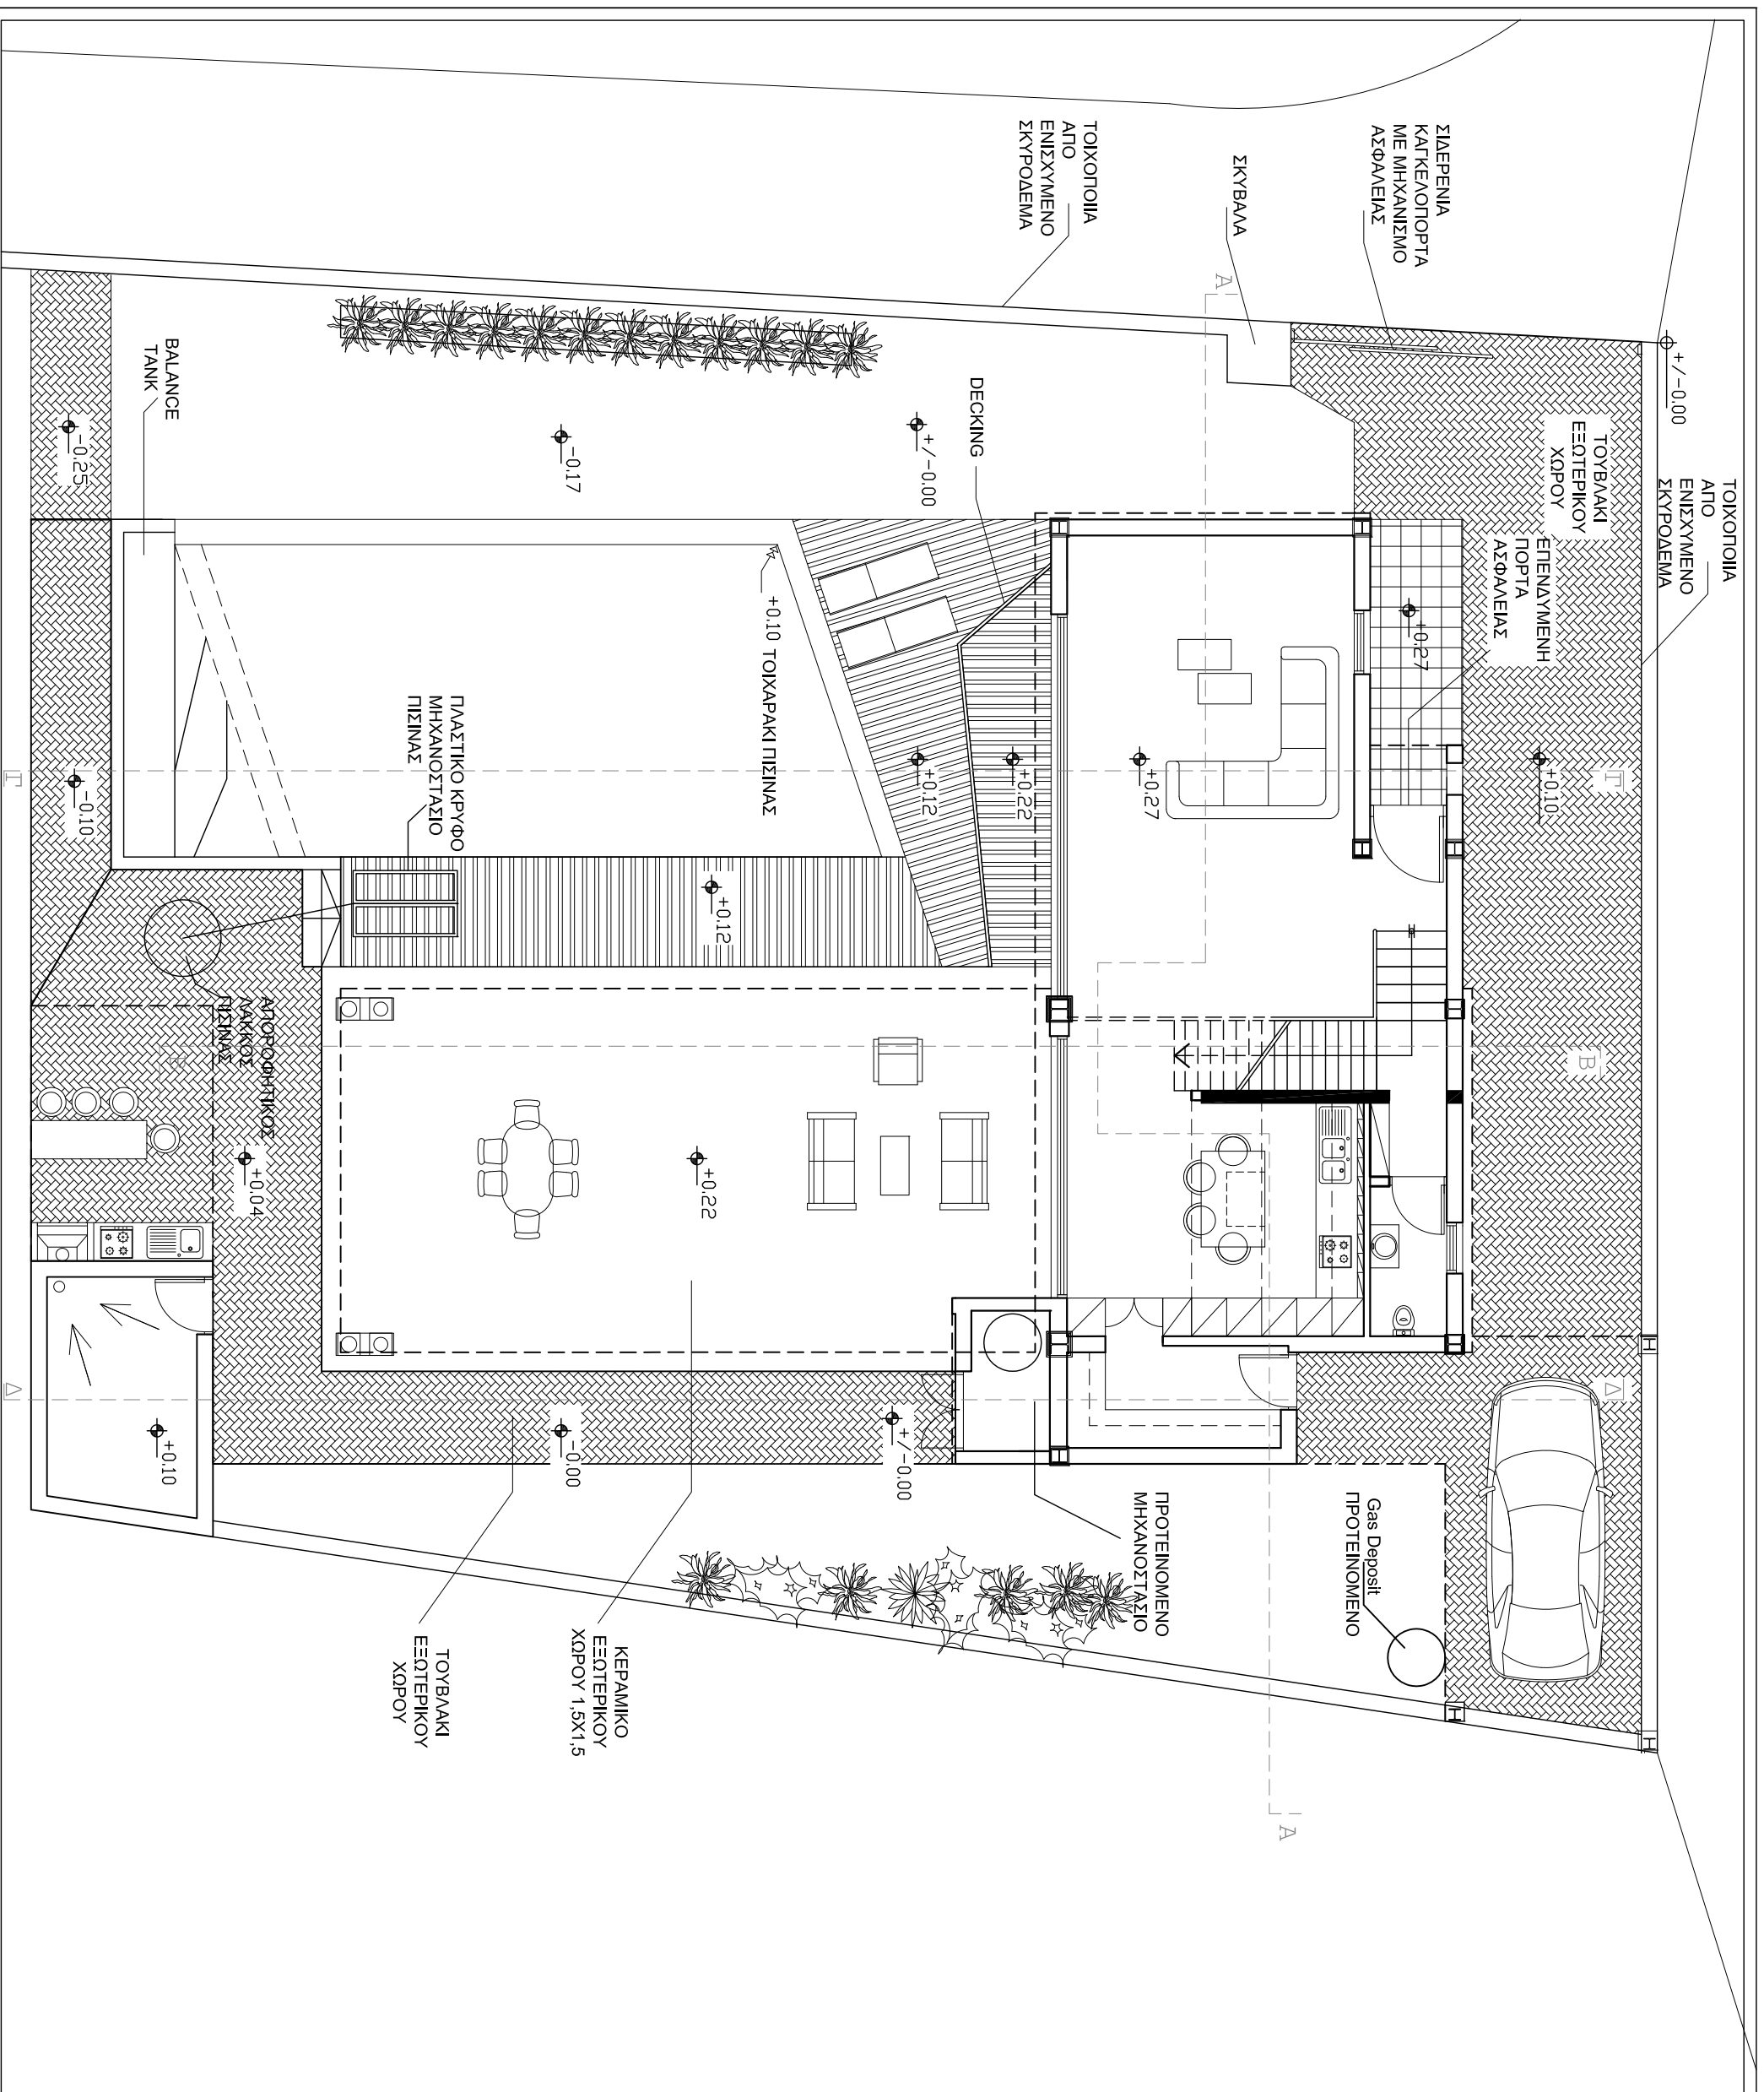




ΚΑΤΟΙΚΙΑ ΚΑΘ' ΟΝΟΜΑΤΟΣ ΝΙΚΟΛΕΤΤΑΣ
 ΣΤΑΥΡΙΝΟΥ ΣΤΟ ΤΕΜ. 163
 Φ/ΣΧ 30/10 ΣΤΟ ΧΩΡΙΟ
 ΑΓ. ΤΡΙΜΙΘΙΑΣ ΤΗΣ ΕΠΑΡΧΙΑΣ
 ΛΕΥΚΩΣΙΑΣ

ΠΑΡΑΤΗΡΗΣΕΙΣ

- Φ - ΥΦ. ΥΨΟΜΕΤΡΑ
- Φ - ΠΡΟΤ. ΥΨΟΜΕΤΡΑ

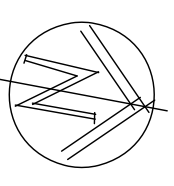

ΚΑΙΝΑΚΑ	ΗΜΕΡΟΜΗΝΙΑ
1:100	22/04/2015
ΑΡ. ΣΧΕΔΙΟΥ	ΑΡ. ΕΡΓΟΥ
A2	

Αρχιτέκτονας:
 ΣΤΕΦΑΝΟΣ Χ' ΣΥΜΕΩΟΥ Α.Μ.Α159747
 ΟΔΟΣ ΠΑΤΜΟΥ 10, ΔΙΑΜ 102 ΤΗΛ:97-729606
 2062 ΣΤΡΟΒΟΛΟΣ - ΑΣΙΑ
 E-MAIL: jhs.architectural@b@gmail.com

ΚΑΤΟΨΗ ΟΡΟΦΟΥ

