

ΓΙΑΝΝΟΣ ΤΣΙΟΝΗΣ  
BA Hons, University of Portsmouth, UK  
Διπλ. Αρχιτεκτόνιστο Τομευτήλιο Γεωδωλωκτρς  
Τηλ: 99544461

ΙΩΑΝΝΑ ΓΕΩΔΩΣΙΟΥ  
MArch GAD, The Bartlett School of Architecture, UCL  
Διπλ. Αρχιτεκτόνιστο Τομευτήλιο Κύριου  
Τηλ: 99913898

ΠΑΡΑΤΗΡΗΣΕΙΣ


ΤΙΤΛΟΣ ΕΡΓΟΥ / TITLE  
**NCE NICOLAOU BROS -  
ΚΑΤΟΙΚΙΕΣ ΣΤΟΝ ΣΤΡΟΒΟΛΟ**


ΤΙΤΛΟΣ ΣΧΕΔΙΟΥ / DRAWING TITLE  
**ΚΑΤΟΨΗ ΟΡΟΦΟΥ**

ΚΑΙΜΑΚΑ / SCALE  
1:100  
ΣΧΕΔΙΑΣΗ / DRAWN BY  
ΓΙΑΝΝΟΣ ΤΣΙΟΝΗΣ / ΙΩΑΝΝΑ  
ΓΕΩΔΩΣΙΟΥ @ studio

ΗΜΕΡΟΜΗΝΙΑ / DATE: ΣΕΠΤΕΜΒΡΙΟΣ 2017

**A02**

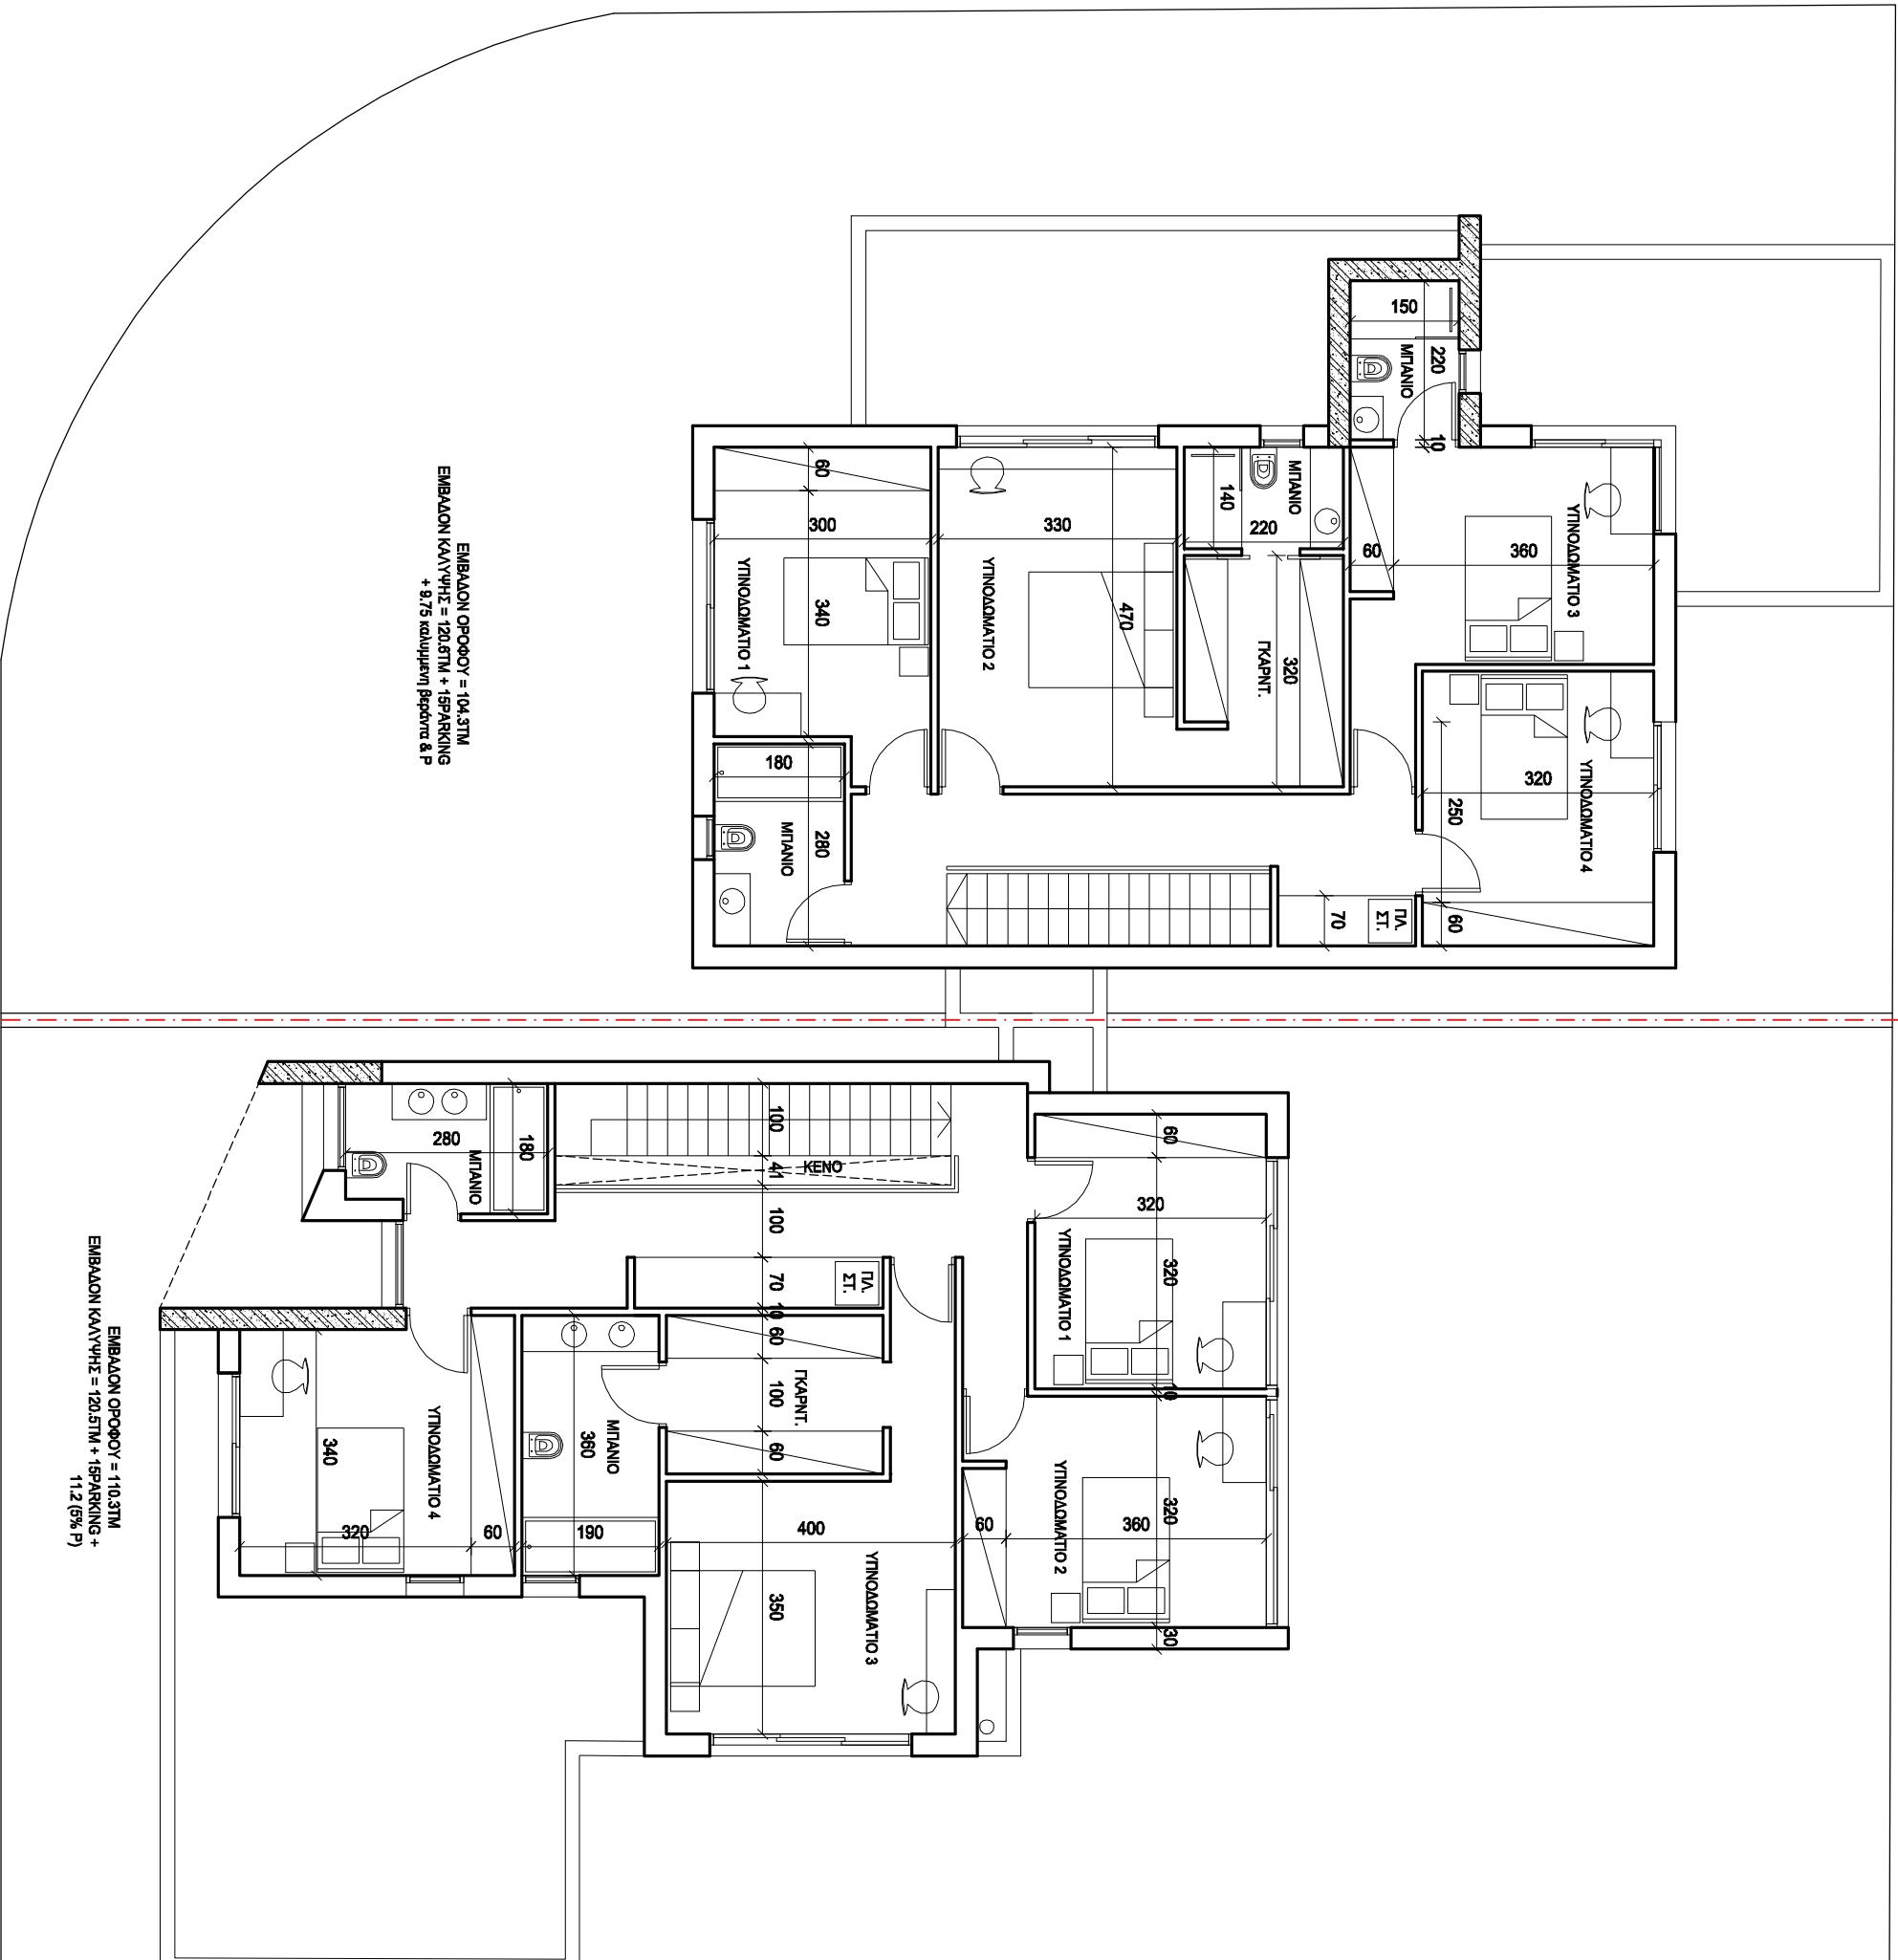

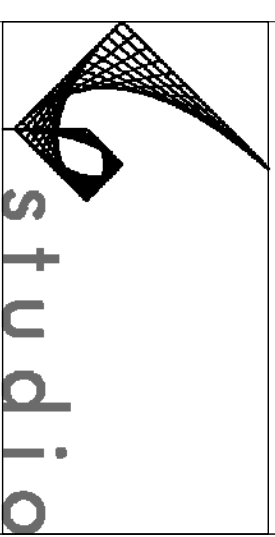

**ΓΙΑΝΝΟΣ ΤΣΙΟΛΗΣ**  
 BA Hons, University of Portsmouth, UK  
 Αρχιτ. Αναρτητέα Τοπογραφία Γεωδωκτικής  
 Τηλ: 99544461

**ΙΩΑΝΝΑ ΓΕΩΔΟΣΙΟΥ**  
 March GAD, The Bartlett School of Architecture, UCL  
 Αρχιτ., Τοπογραφία Κτηρίου  
 Τηλ: 99913698

**ΠΑΡΑΤΗΡΗΣΕΙΣ**

**ΤΙΤΛΟΣ ΕΡΓΟΥ / TITLE**  
**NCE NICOLAOU BROS -**  
**ΚΑΤΟΙΚΙΕΣ ΣΤΟΝ ΣΤΡΟΒΟΛΟ**



**ΤΙΤΛΟΣ ΣΧΕΔΙΟΥ / DRAWING TITLE**  
**ΚΑΤΟΨΗ ΙΣΟΓΕΙΟΥ**

**ΚΑΙΜΑΚΑ / SCALE**  
 1:100

**ΣΧΕΔΙΑΣΤΗ / DRAWN BY**  
 ΓΙΑΝΝΟΣ ΤΣΙΟΛΗΣ / ΙΩΑΝΝΑ  
 ΓΕΩΔΟΣΙΟΥ © studio

**ΗΜΕΡΟΜΗΝΙΑ / DATE:** ΣΕΠΤΕΜΒΡΙΟΣ 2017

**A01**

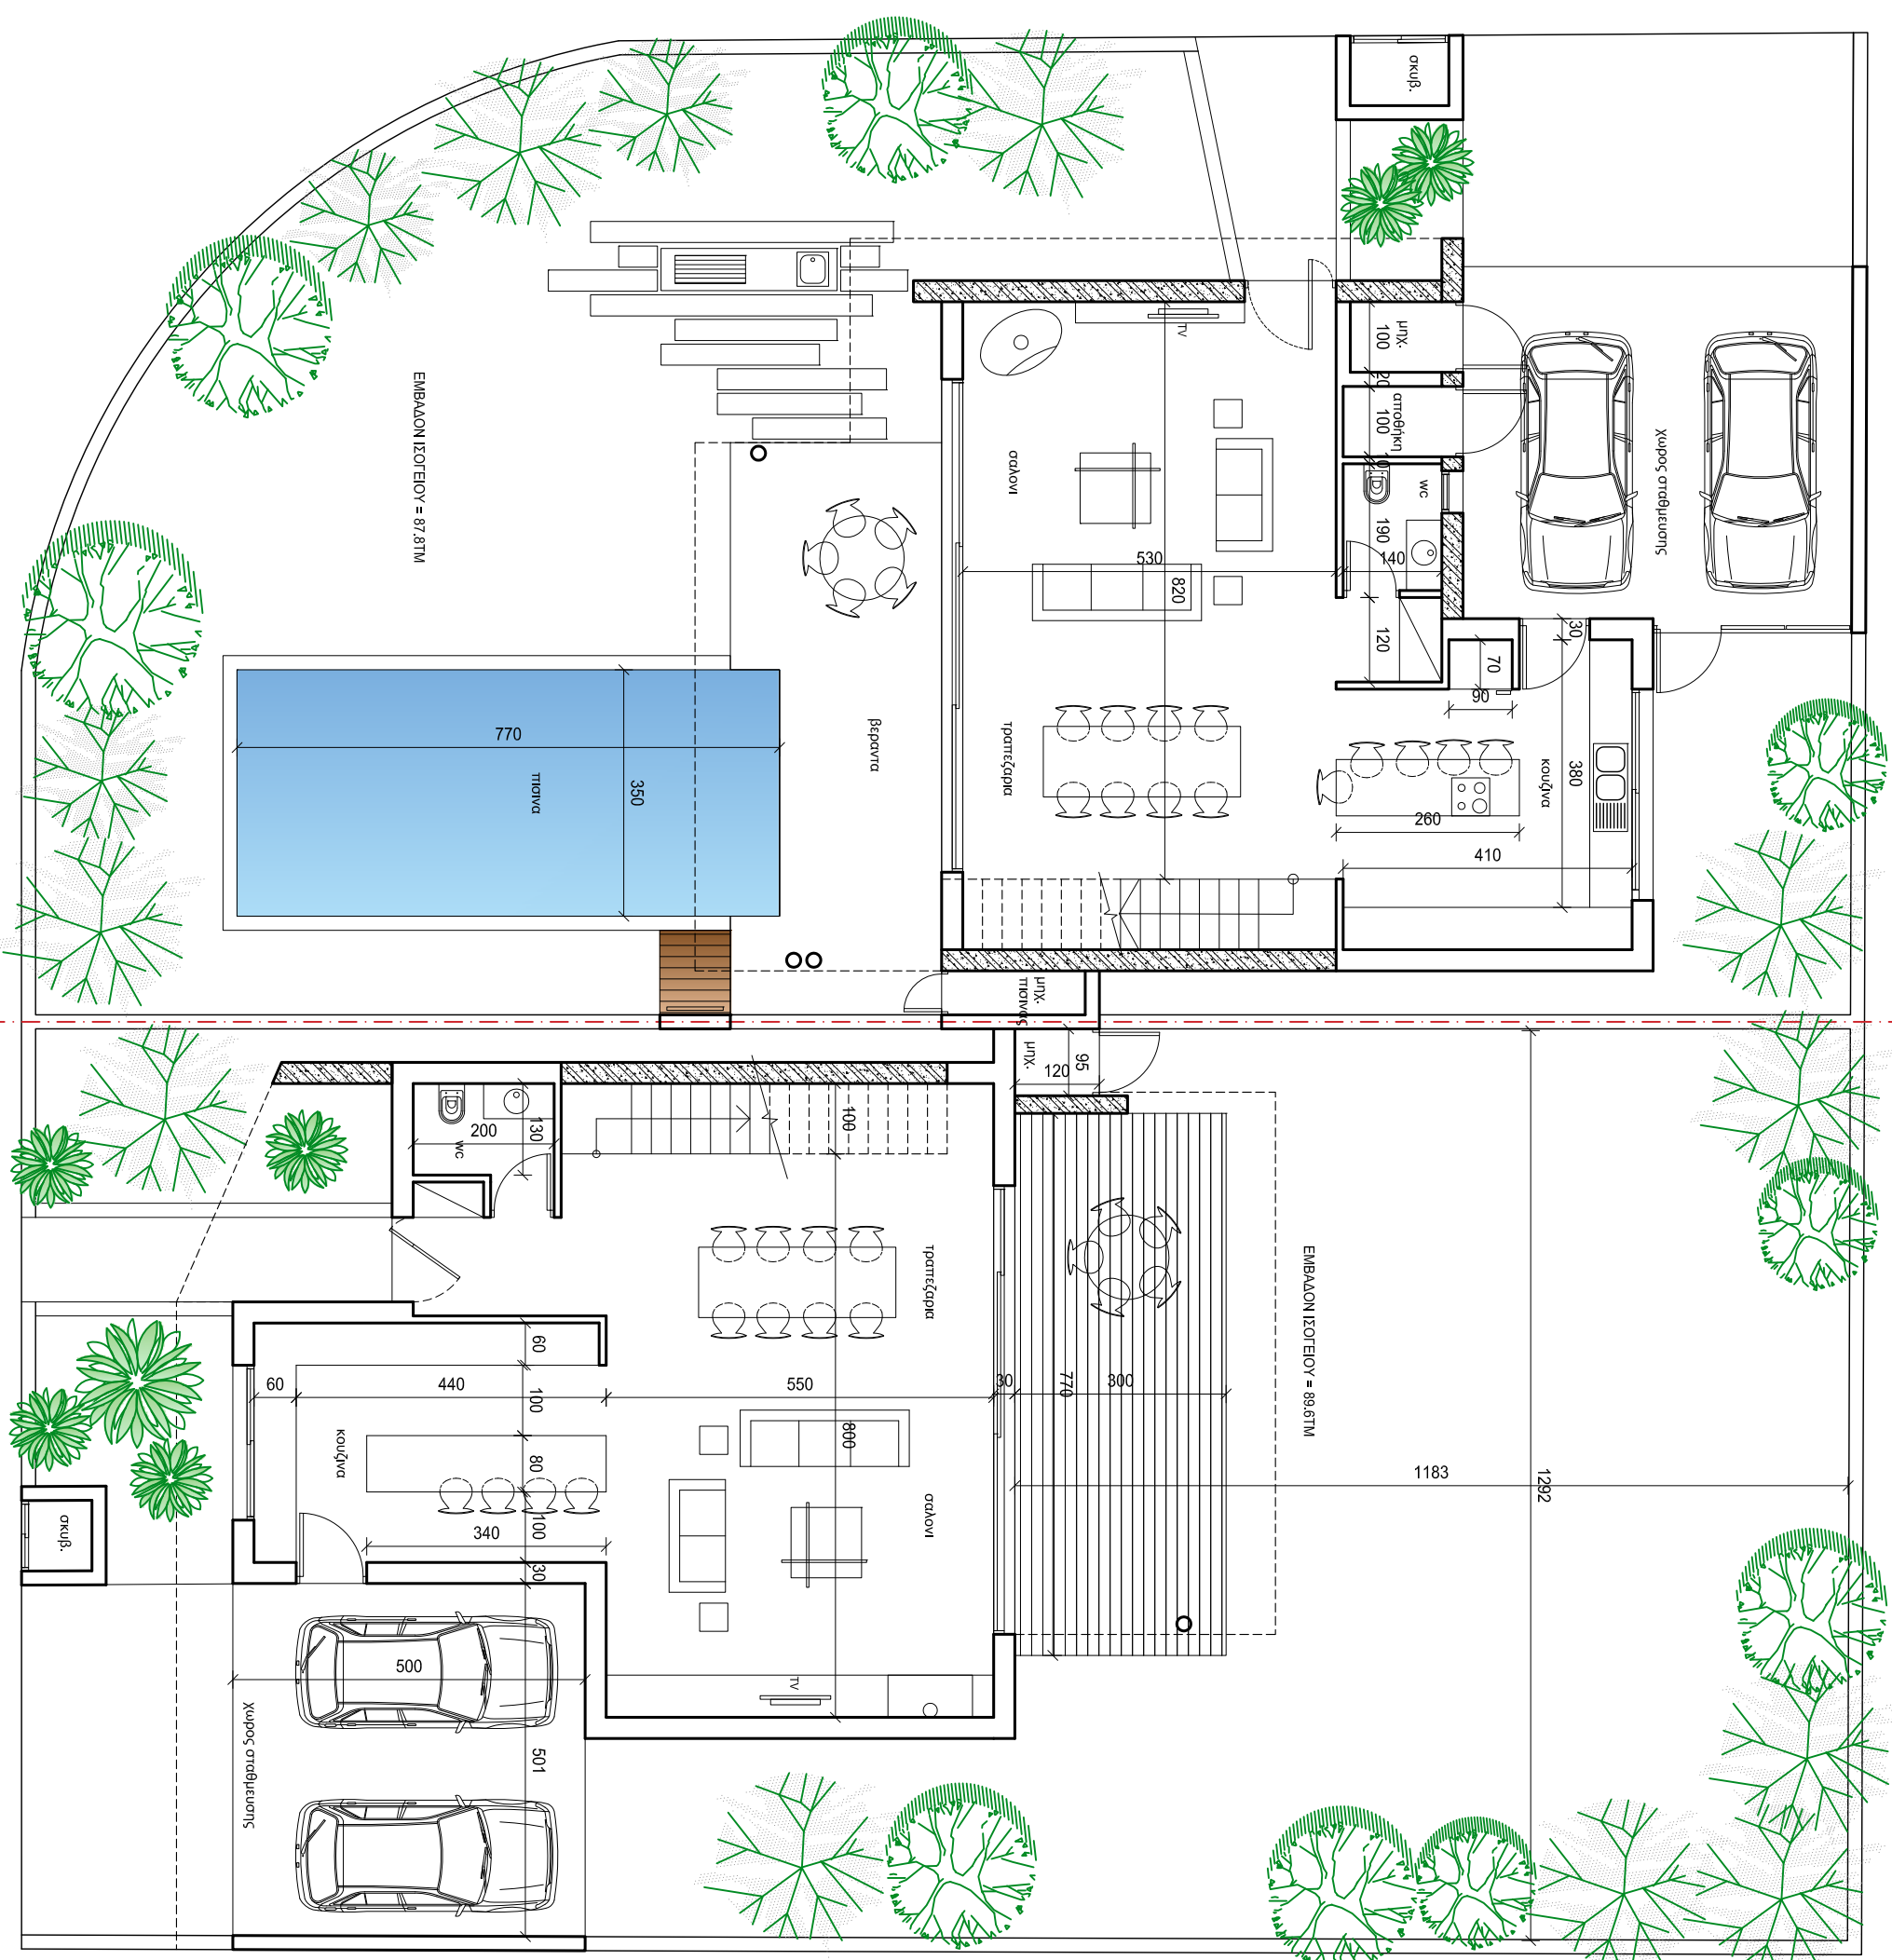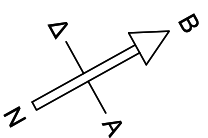

EMBAΔON ΙΣΟΓΕΙΟΥ = 89.61TM

EMBAΔON ΙΣΟΓΕΙΟΥ = 87.81TM