

ΑΡΧΙΤΕΚΤΟΝΕΣ ΜΗΧΑΝΙΚΟΙ  
**ΓΙΑΝΝΟΣ ΤΣΙΟΛΗΣ**  
 BA Hons, University of Portsmouth, UK  
 Διπλ. Αριστοτέλειο Πανεπιστήμιο Θεσσαλονίκης  
 Τηλ: 99544461

**ΙΩΑΝΝΑ ΘΕΟΔΟΣΙΟΥ**  
 MArch GAD, The Bartlett School of Architecture, UCL  
 Διπλ., Πανεπιστήμιο Κύπρου  
 Πτ. Αρχιτεκτονικής, Πανεπιστήμιο Κύπρου  
 Τηλ: 99913698

ΥΠΟΜΗΜΑ  
 +451.00 ΥΦΙΣΤΑΜΕΝΟ ΥΨΟΜΕΤΡΟ  
 +451.00 ΠΡΟΤΕΙΝΟΜΕΝΟ ΥΨΟΜΕΤΡΟ  
 147.00 ΥΦΙΣΤΑΜΕΝΗ ΥΨΟΜΕΤΡΙΚΗ ΚΑΜΠΥΛΗ  
 +451.00 Α.Μ.Τ. ΠΡΟΤΕΙΝΟΜΕΝΟ ΥΨΟΜΕΤΡΟ ΑΝΩ ΜΕΡΟΣ ΤΟΙΧΟΥ



ΤΙΤΛΟΣ ΣΧΕΔΙΟΥ / DRAWING TITLE  
**ΚΑΤΟΨΗ ΙΣΟΓΕΙΟΥ**

ΚΛΙΜΑΚΑ / SCALE 1:200  
 ΣΧΕΔΙΑΣΗ / DRAWN BY Γ.Τ & Ι.Θ © studio

ΗΜΕΡΟΜΗΝΙΑ / DATE: ΑΥΓΟΥΣΤΟΣ 2019

ΤΙΤΛΟΣ ΕΡΓΟΥ / TITLE  
**NCE ΝΙΚΟΛΑΟΥ ΒΡΟΣ - ΑΝΕΓΕΡΣΗ ΚΑΤΟΙΚΙΑΣ ΣΤΟΝ ΣΤΡΟΒΟΛΟ**

**A01**  
 Α/Α: 022\_19 ΑΡ. ΣΧΕΔΙΟΥ / DR. NUMBER

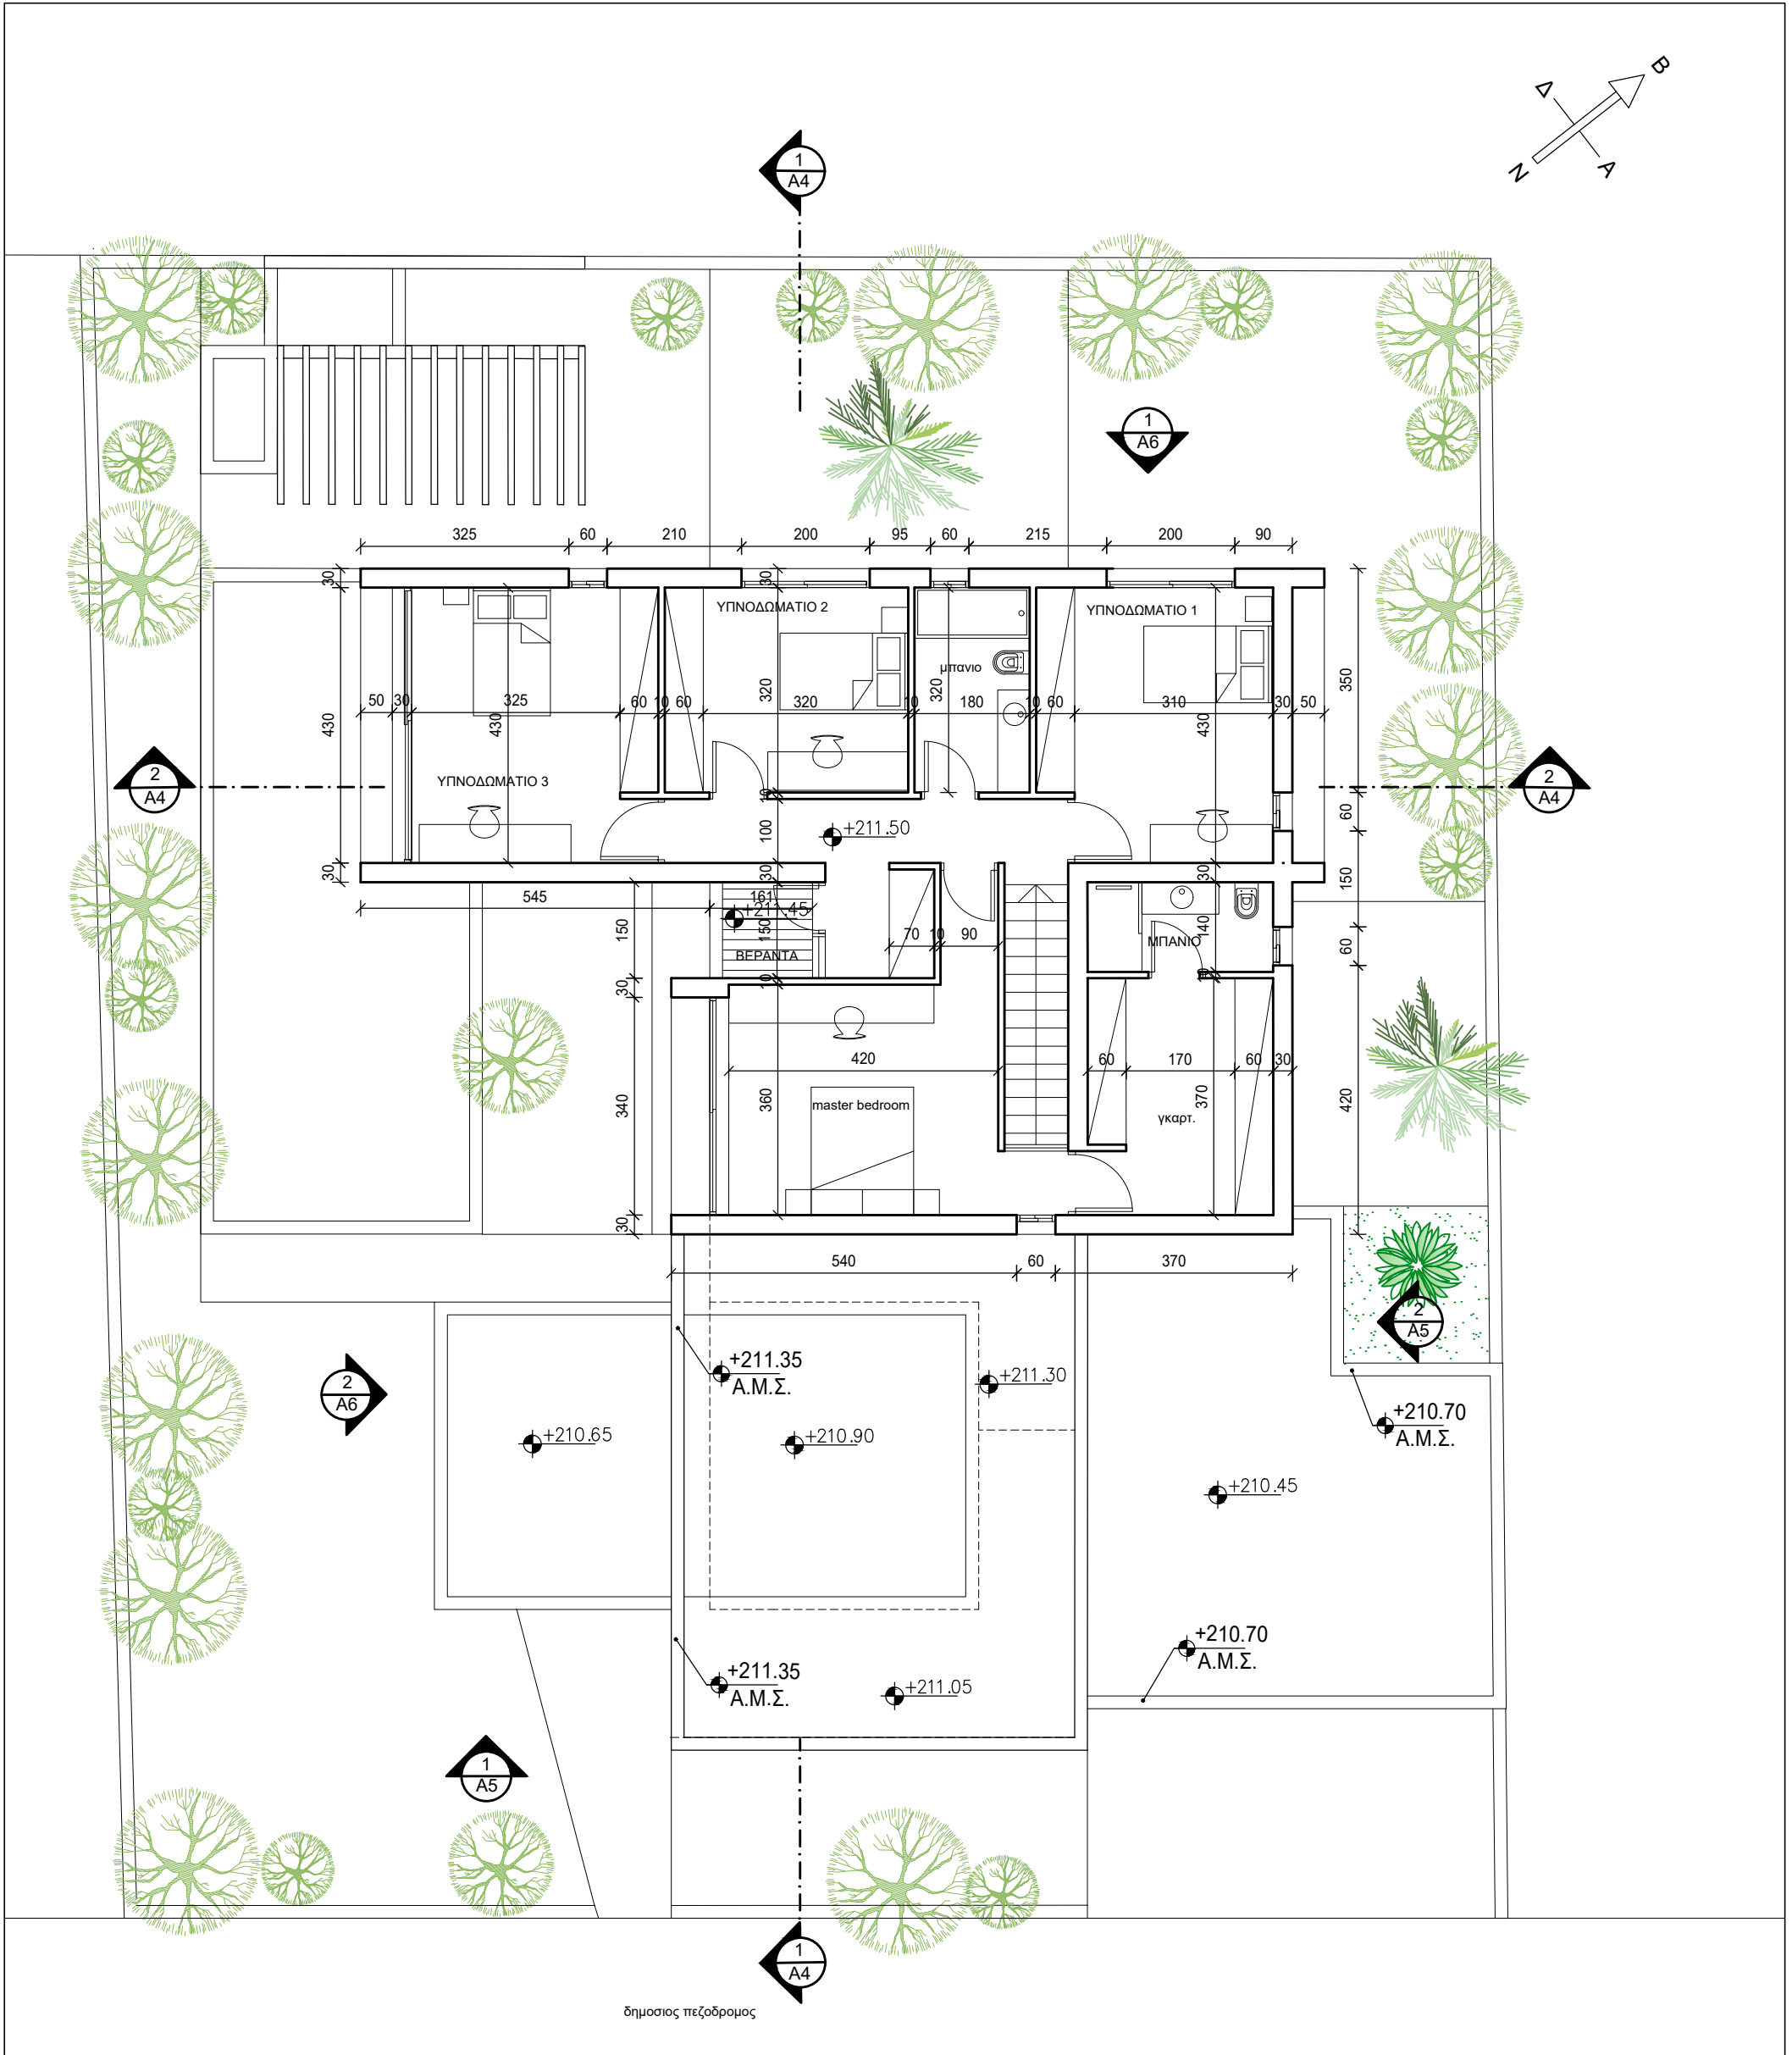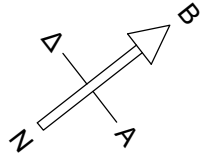

δημοσιος πεζοδρομος

δημοσιος δρομος



ΑΡΧΙΤΕΚΤΟΝΕΣ ΜΗΧΑΝΙΚΟΙ  
**ΓΙΑΝΝΟΣ ΤΣΙΟΛΗΣ**  
 BA Hons, University of Portsmouth, UK  
 Διπλ. Αρχιτεκτονικό Πανεπιστήμιο Θεσσαλονίκης  
 Τηλ: 99544481

**ΙΩΑΝΝΑ ΘΕΟΔΟΣΙΟΥ**  
 MArch GAD, The Bartlett School of Architecture, UCL  
 Διπλ., Πανεπιστήμιο Κύπρου  
 Πτ. Αρχιτεκτονικής, Πανεπιστήμιο Κύπρου  
 Τηλ: 99913698

ΥΠΟΜΗΜΑ

- ⊕ +451.00 ΥΦΙΣΤ.
- ⊕ +451.00 ΠΡΟΤΕΙΝΟΜΕΝΟ ΥΨΟΜΕΤΡΟ
- ⊕ 147.00 ΥΦΙΣΤΑΜΕΝΗ ΥΨΟΜΕΤΡΙΚΗ ΚΑΜΠΥΛΗ
- ⊕ +451.00 ΠΡΟΤΕΙΝΟΜΕΝΟ ΥΨΟΜΕΤΡΟ ΑΝΩ ΜΕΡΟΣ ΤΟΙΧΟΥ

ΤΙΤΛΟΣ ΣΧΕΔΙΟΥ / DRAWING TITLE  
**ΚΑΤΟΨΗ 1ου οροφου**

ΚΛΙΜΑΚΑ / SCALE  
 1:200

ΣΧΕΔΙΑΣΗ / DRAWN BY  
 Γ.Τ & Ι.Θ © studio

ΗΜΕΡΟΜΗΝΙΑ / DATE:

ΑΥΓΟΥΣΤΟΣ 2019

ΤΙΤΛΟΣ ΕΡΓΟΥ / TITLE  
**NCE NICOLAOU BROS -**  
**ΑΝΕΓΕΡΣΗ ΚΑΤΟΙΚΙΑΣ ΣΤΟΝ**  
**ΣΤΡΟΒΟΛΟ**

**A02**

A/A: 022\_19

ΑΡ. ΣΧΕΔΙΟΥ / DR. NUMBER